


専用エリア

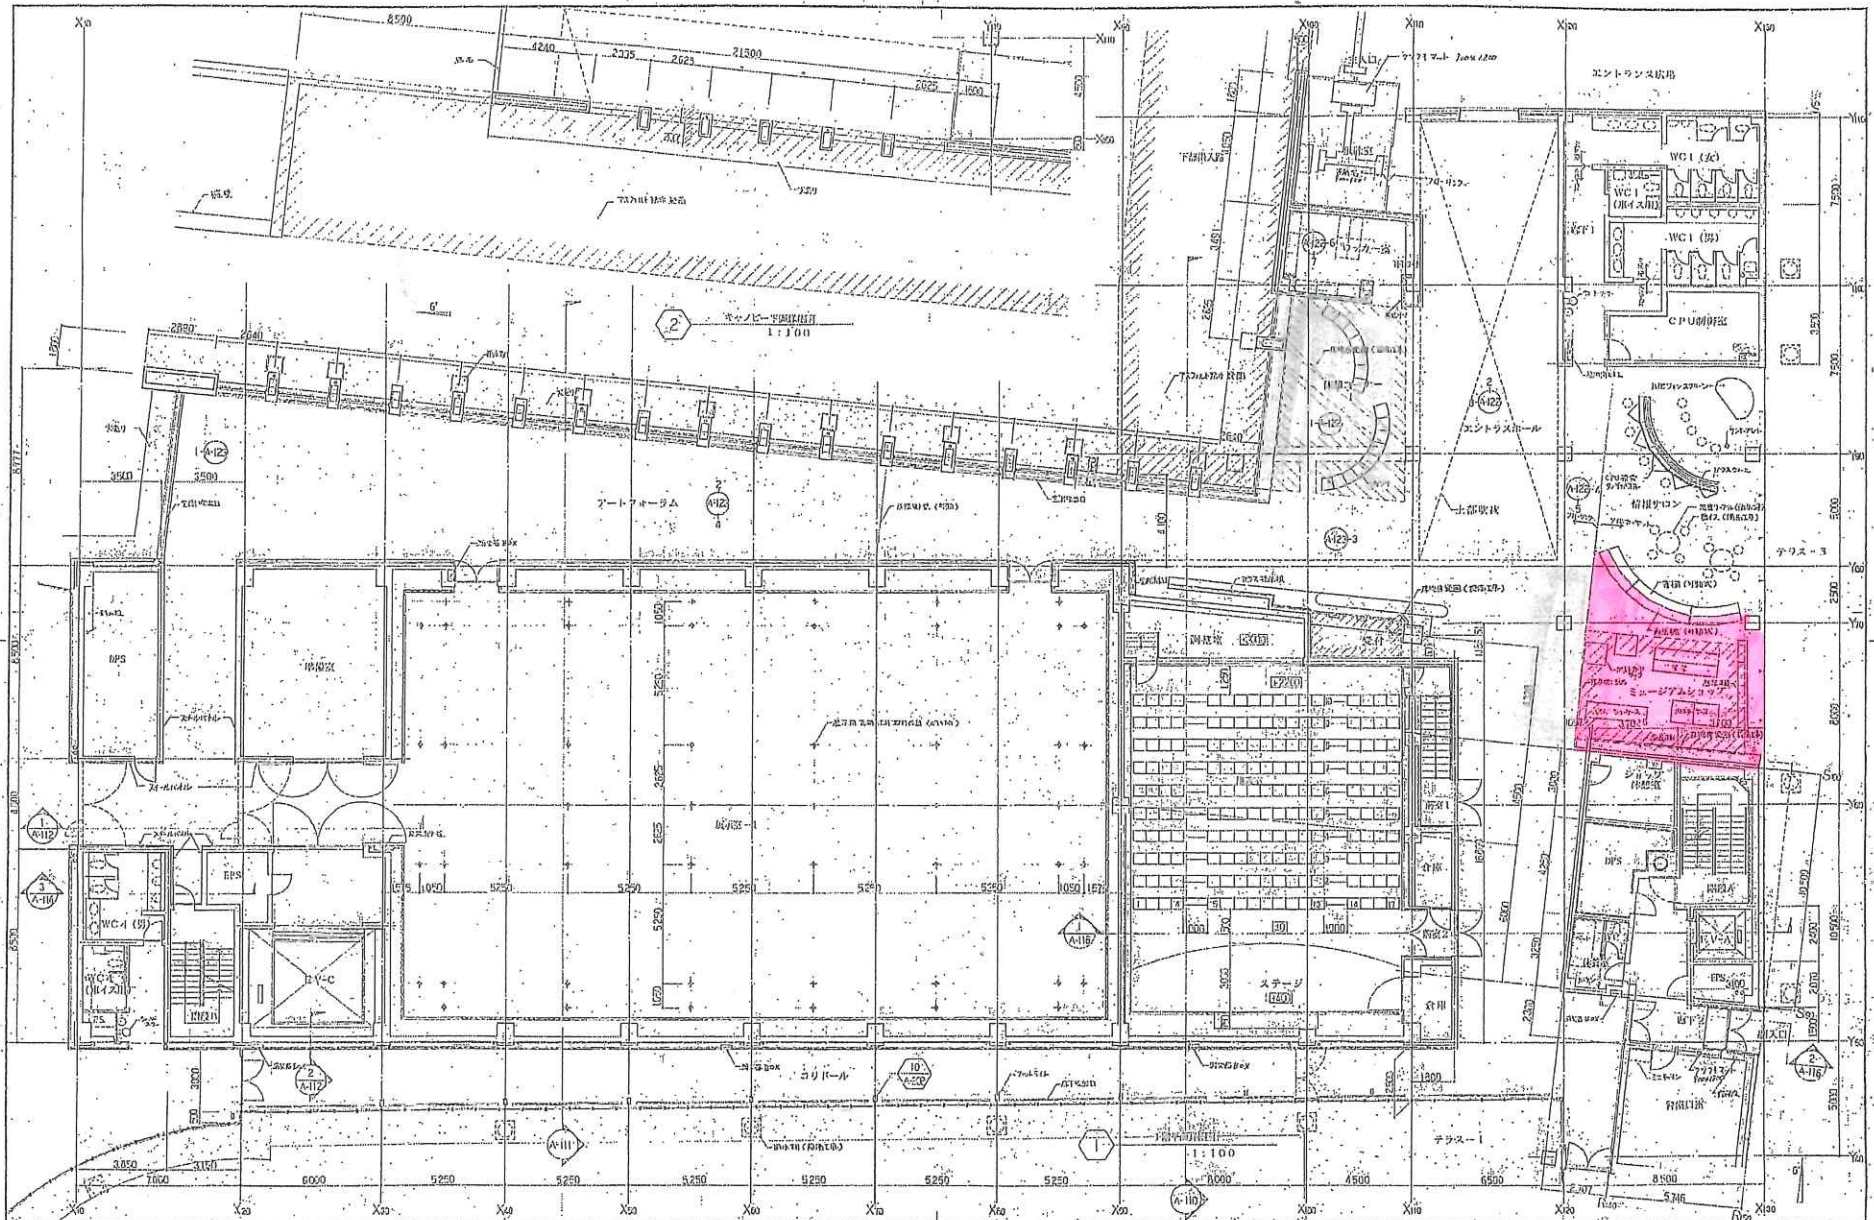

専用エリア



11 H 93.2

(株) 岡田新一設計事務所
 〒100-0001 東京都千代田区千代田1-1-1
 TEL. 03-5561-3111

飯塚 宇都宮 英 街 新 築 工 事
 中央区 1 階 階 層 図 面

OS-9114
 1:100
 A-102