


※記載内容は現在の予定であり今後変更が生じる場合があります

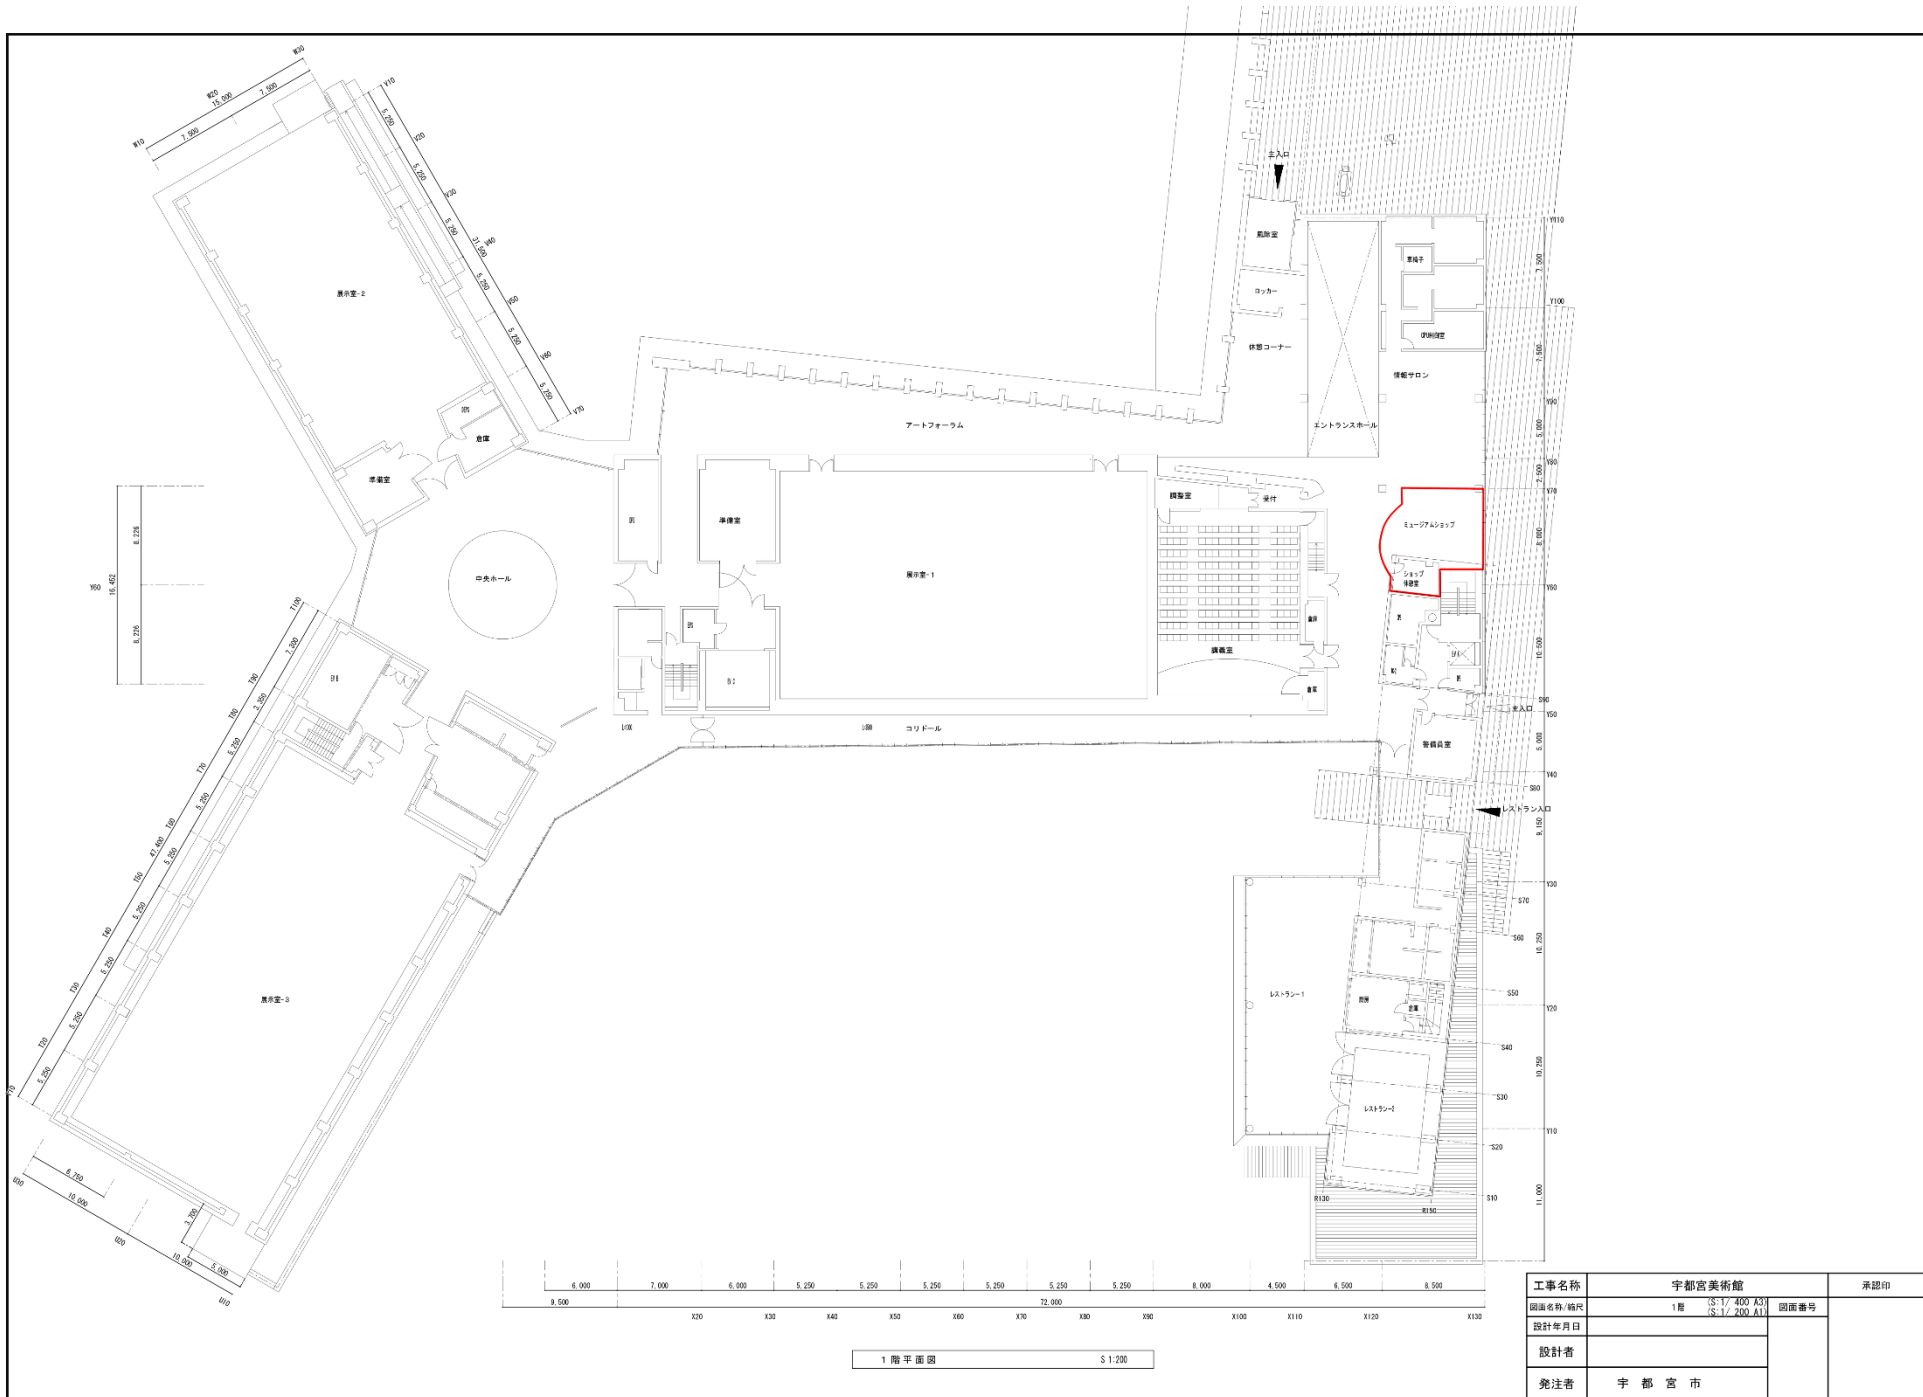

工事名称	宇都宮美術館		承認印
図面名称/縮尺	1階	S 1/200 A3	図面番号
設計年月日		S 1/200 A1	
設計者			
発注者	宇都宮市		